


16

17

18

19

20

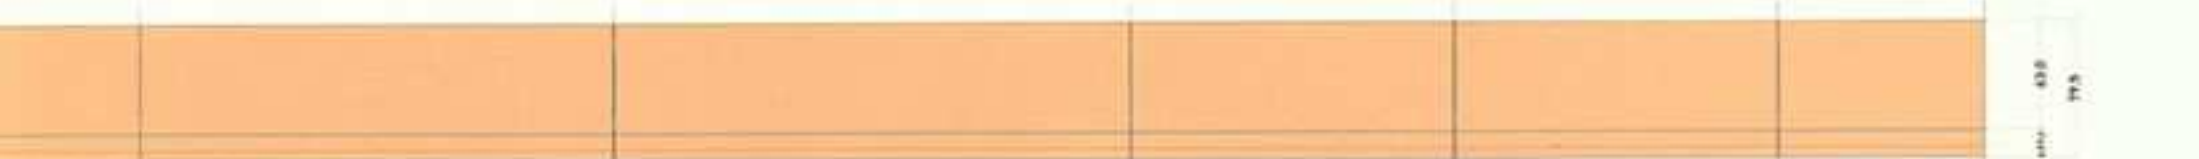

16


17

18



19

20



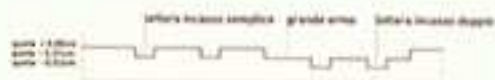

sezione di incisione, \_dettaglio 1  
scala 1:20

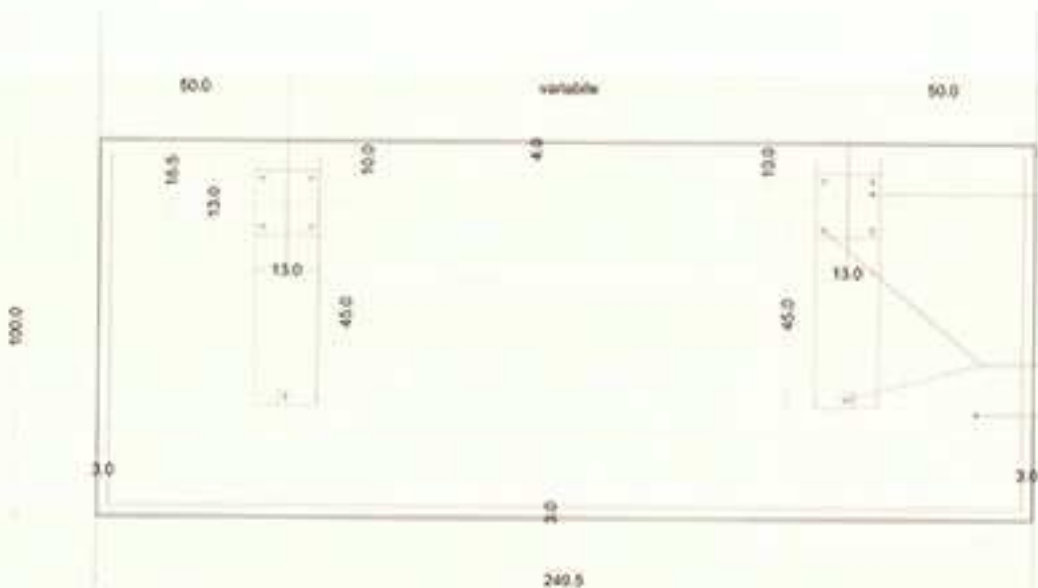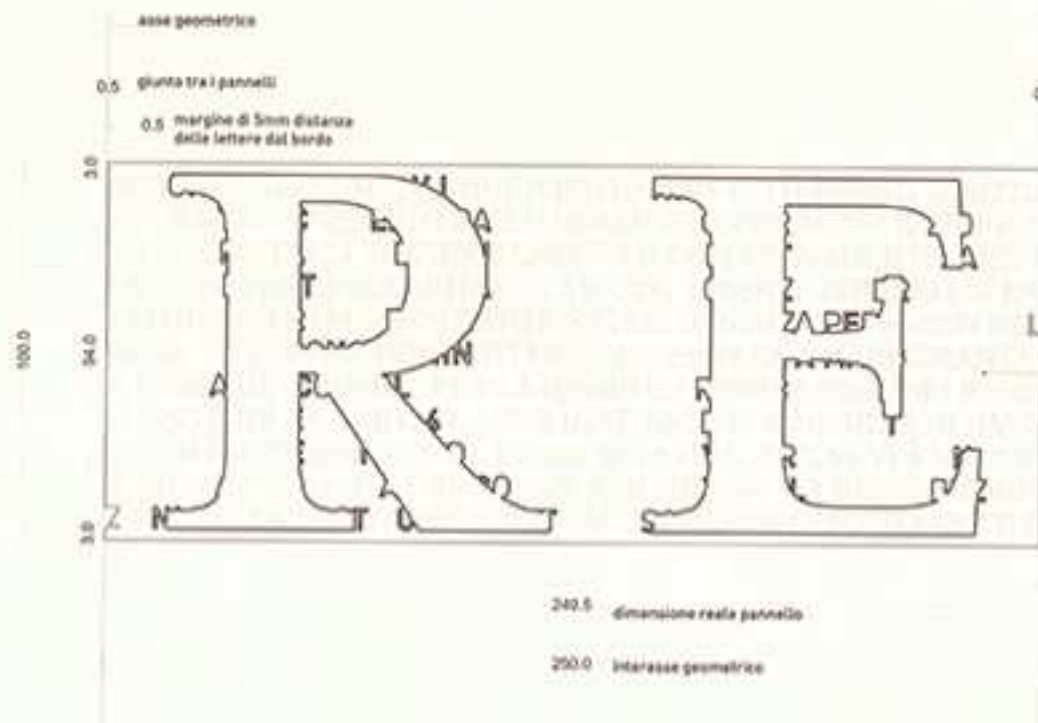



muro esistente  
confine con Villa Lante


pannello di tamponamento  
in proiezione

\*rivestimento del muro mantenuto alla  
quota esistente per un tratto di 15cm  
dalla parata, realizzato in  
materiale lapideo "peperino"  
ricavato dalla demolizione  
della copertina esistente  
tagliato a misura e messo in  
opera a coltella per il rivestimento  
verticale e di piatto per il rivestimento  
orizzontale (copertina)

copertina in peperino esistente  
del muro di confine

\*rivestimento del muro

levelab 99 stabilizzante e consolidante,  
costituito da ossidi inorganici selezionati  
e fibre polimeriche inerti

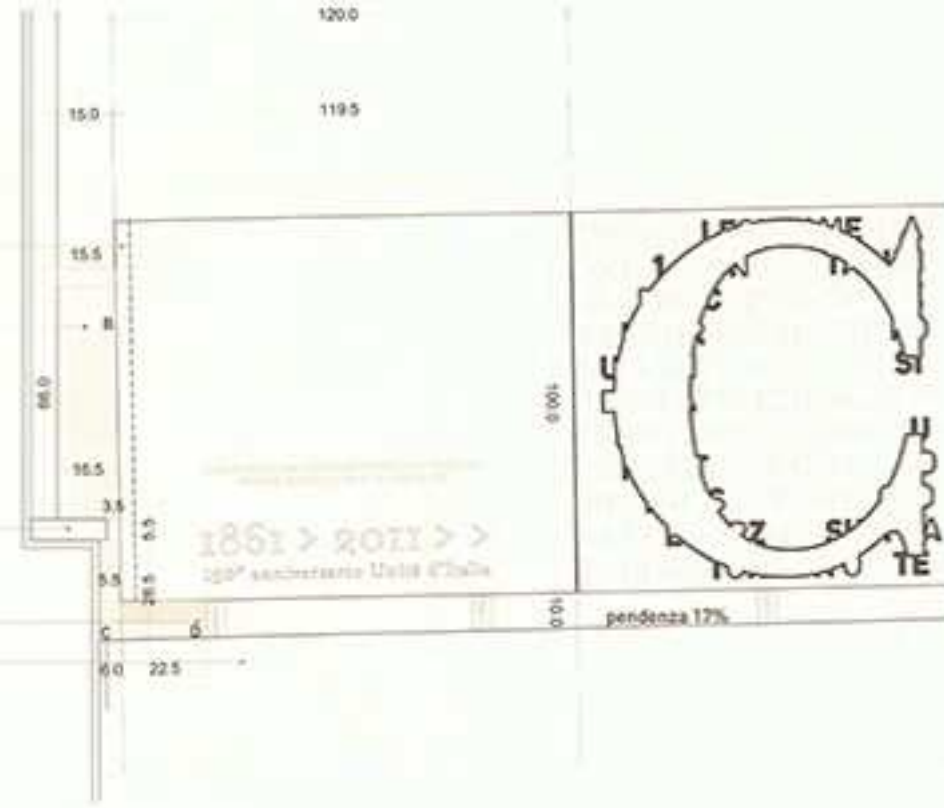


\*rivestimento del muro mantenuto alla  
quota esistente per un tratto di 15cm  
dalla parata, realizzato in  
materiale lapideo "peperino"  
ricavato dalla demolizione  
della copertina esistente  
tagliato a misura e messo in  
opera a coltella per il rivestimento  
verticale e di piatto per il rivestimento  
orizzontale (copertina)

rivestimento del muro in ductal

copertina in peperino esistente  
del muro di confine

muro esistente  
confine con Villa Lante

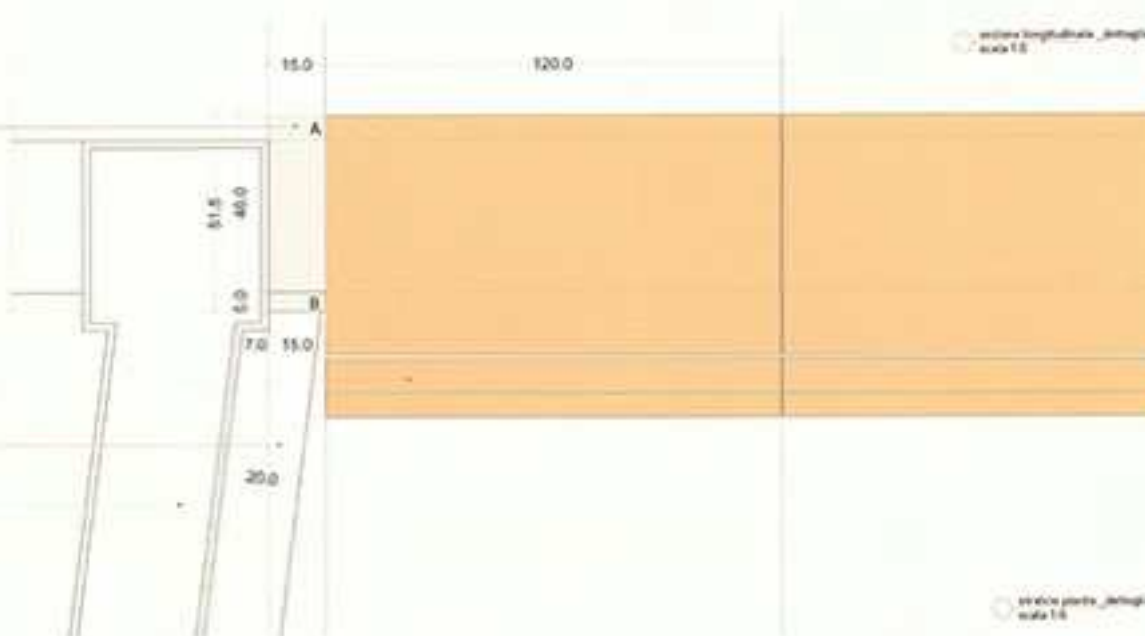

sezione longitudinale \_dettaglio 4  
scala 1:10

sezione pianta \_dettaglio 4  
scala 1:10





IMMAGINI DEL CANTIERE







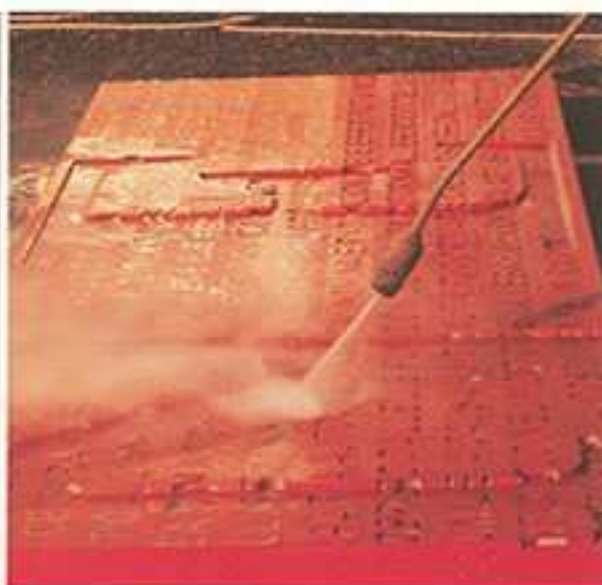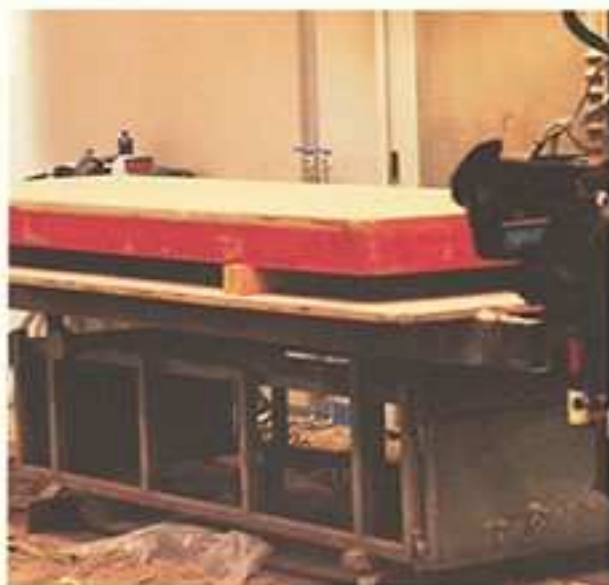












LA RINASCITA DEL PARCO DEGLI EROI





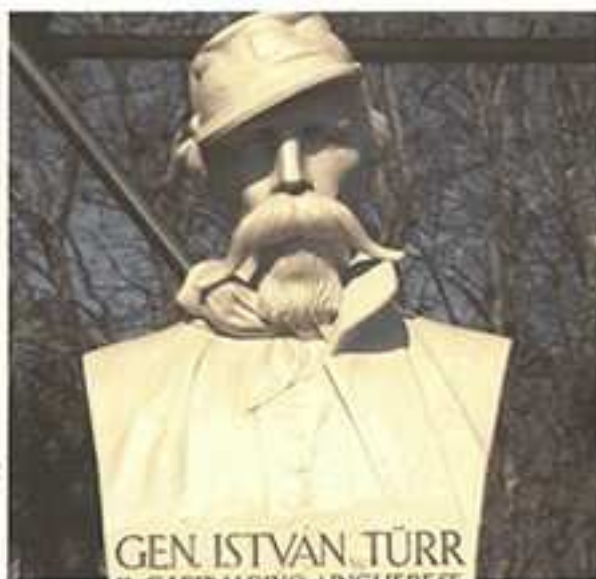



PRINCIPI FONDAMENTALI I. LA SOVRANITÀ È PER DIRITTO ETERNO NEL POPOLO. IL POPOLO DELLO STATO  
ART. 1. SONO CITTADINI DELLA REPUBBLICA: GLI ORIGINARI DELLA REPUBBLICA; COLORO CHE HANNO  
ESSERE CARCERATO PER DEBITI. ART. 5. LE PENE DI MORTE E DI CONFISCA SONO PROSCRITTE. ART. 8.  
NELL'ORDINAMENTO POLITICO ART. 15. OGNI POTERE VIENE DAL POPOLO. SI ESERCITA DALL'ASSEMBLEA  
SULL'INVITO DEL PRESIDENTE CO' SEGRETARI, DI TRENTA MEMBRI, O DEL CONSOLATO. ART. 24. NON È  
LEGGI APPARTIENE AI RAPPRESENTANTI E AL CONSOLATO. ART. 31. NESSUNA PROPOSTA HA FORZA DI  
INDUSTRIA E LAVORI PUBBLICI; 7. DEL CULTO, ISTRUZIONE PUBBLICA, BELLE ARTI E BENEFICENZA. ART.  
CENTO. ART. 43. I CONSOLI E I MINISTRI SONO RESPONSABILI. ART. 44. I CONSOLI E I MINISTRI POSSO  
RIMOSSI, NÉ TRASLOCATI CHE CON PROPRIO CONSENSO, NÉ SOSPESI, DEGRADATI, O DESTITUITI SE  
I DUE TERZI DI SUFFRAGI PER LA CONDANNA. TITOLO VII DELLA FORZA PUBBLICA ART. 56. L'AMMONTARE  
LEGISLATURA DA UN TERZO ALMENO DEI RAPPRESENTANTI ART. 66. L'ASSEMBLEA OCCLUDE PER DUE